


UL. KOBRYŃSKA

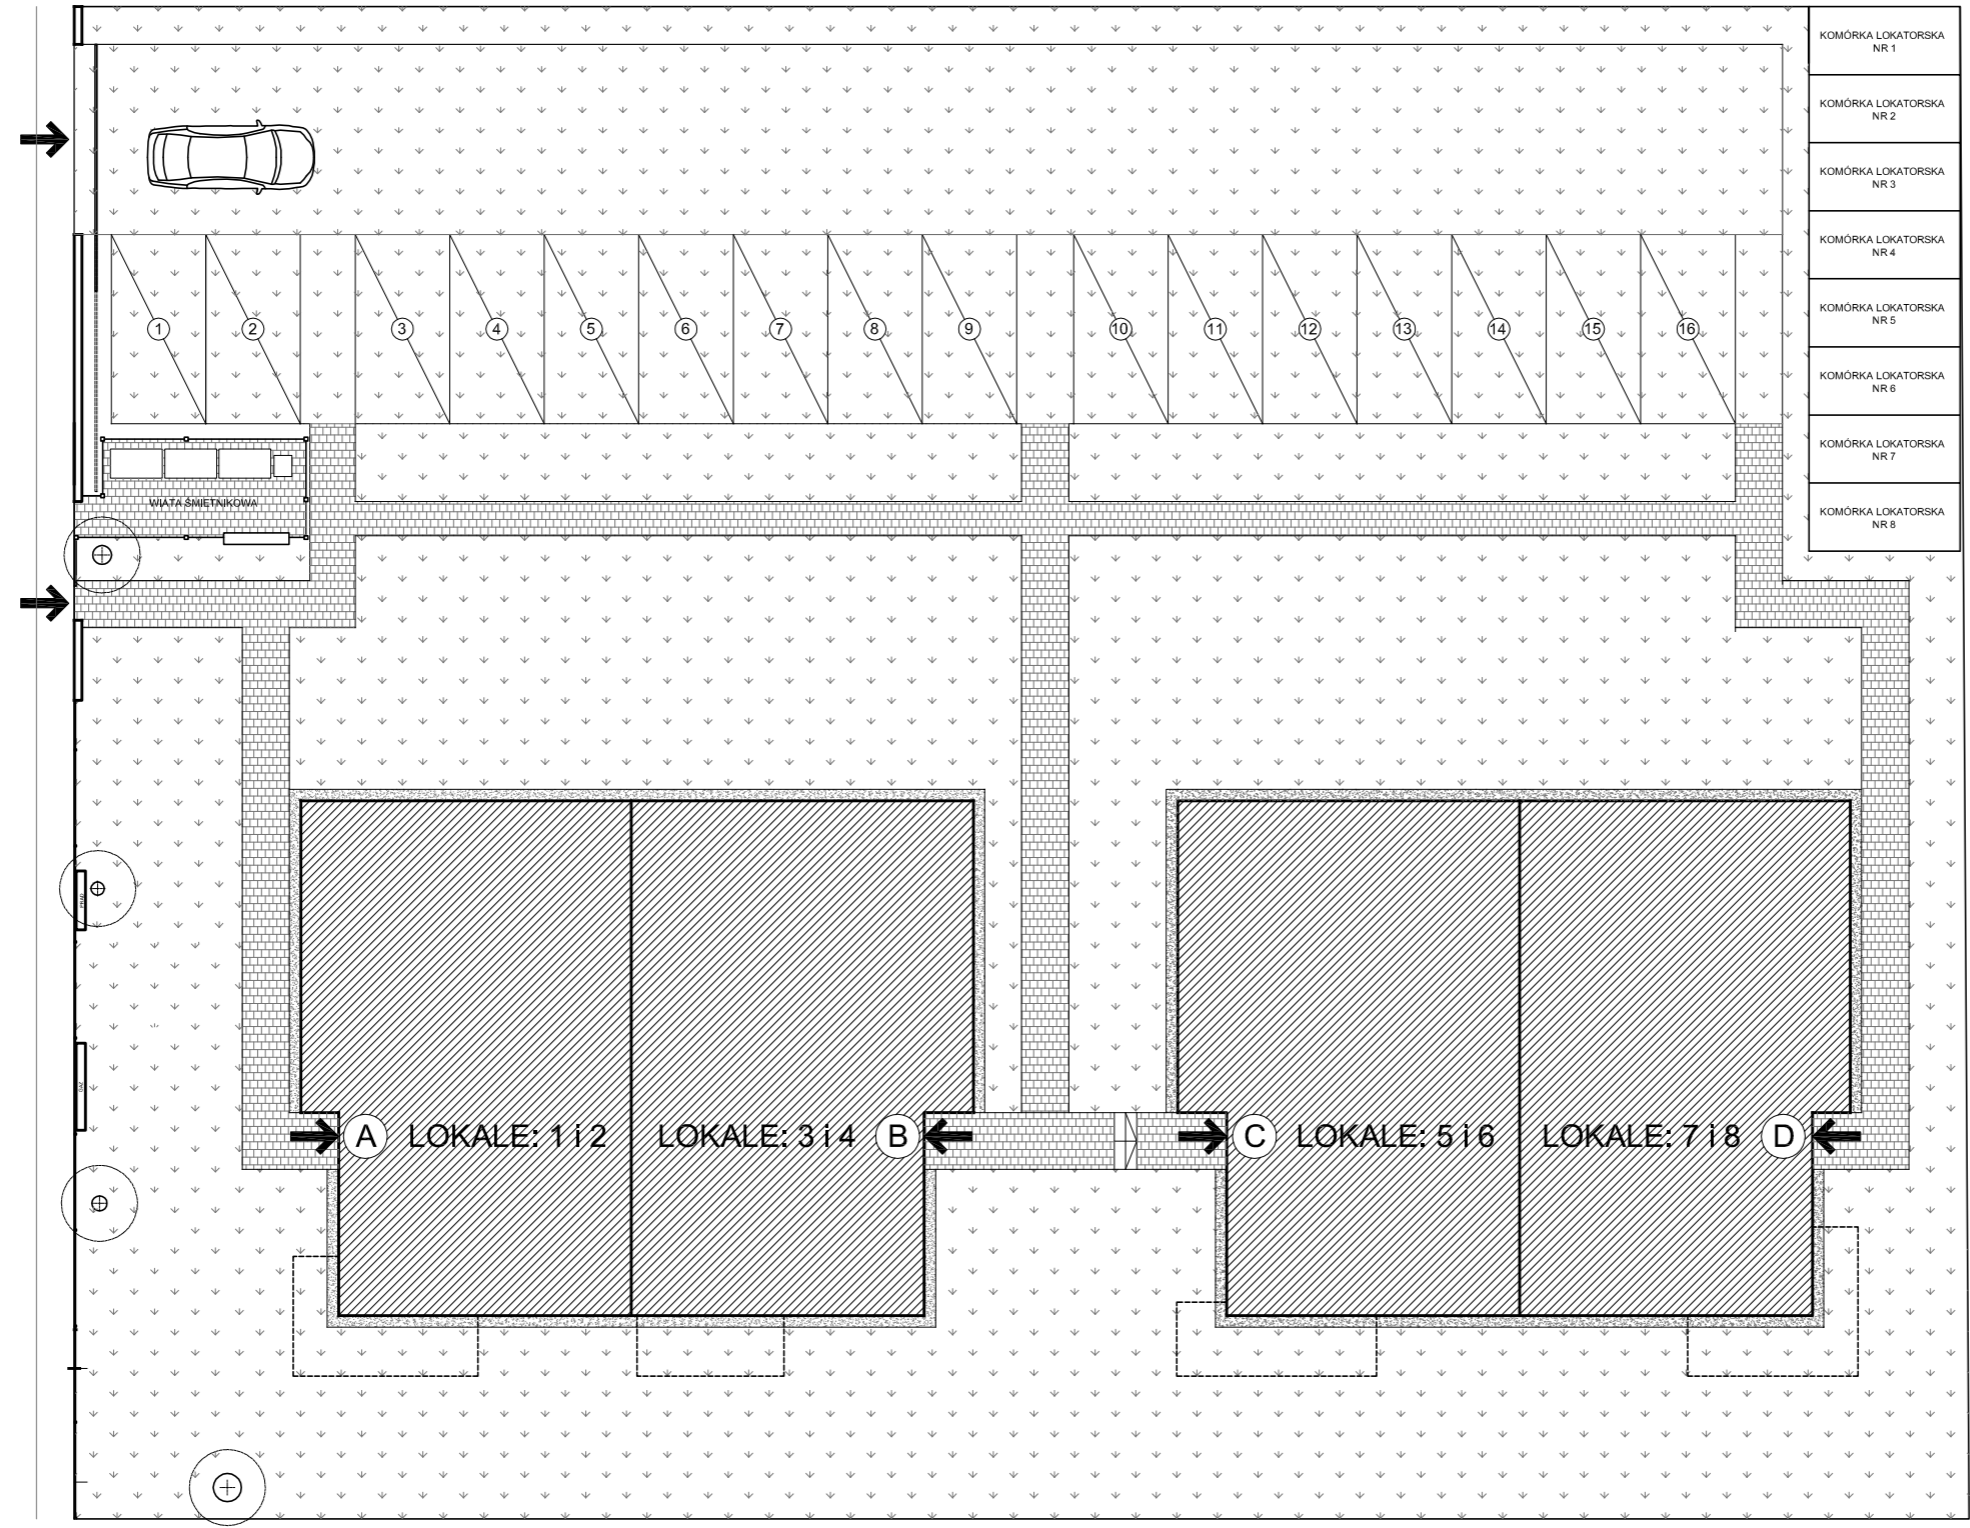

hologa
STUDIO

BOTANICA
- APARTAMENTY -

CZTERY BUDYNKI MIESZKALNE DWULOKALOWE
W ZABUDOWIE BLIŹNIACZEJ ORAZ OSIEM
SZAMB SZCZELNYCH NA DZ. NR EW. 31
W OBRĘBIE 3-13-03 PRZY UL. KOBRYŃSKIEJ
W WARSZAWIE - DZ. WAWER

Investor:
MTCM Z O.O. SP.K.
Ul. Poprawna 65a, 03-984, Warszawa
NIP 9522177475 | REGON 369773443

Projekt:
Archinauci sp. z o.o.
00-716 Warszawa, ul. Bartycka 114, tel. 22 559 65 90