




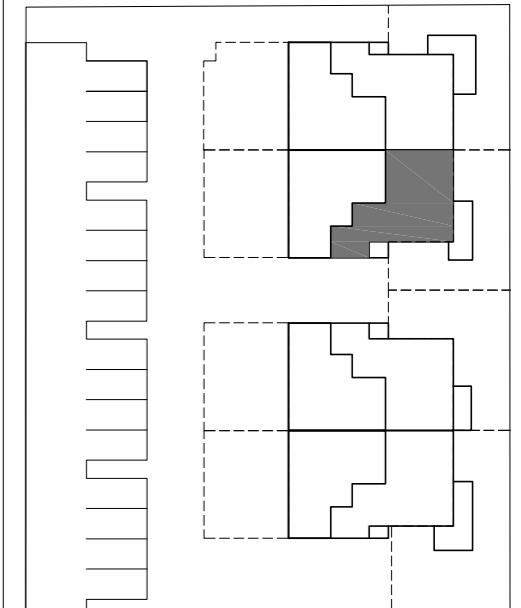

CZTERY BUDYNKI MIESZKALNE DWULOKALOWE  
W ZABUDOWIE BLIŹNIACZEJ ORAZ OSIEM  
SZAMB SZCZELNYCH NA DZ. NR EW. 31  
W OBREBIE 3-13-03 PRZY UL. KOBRYŃSKIEJ  
W WARSZAWIE - DZ. WAWER

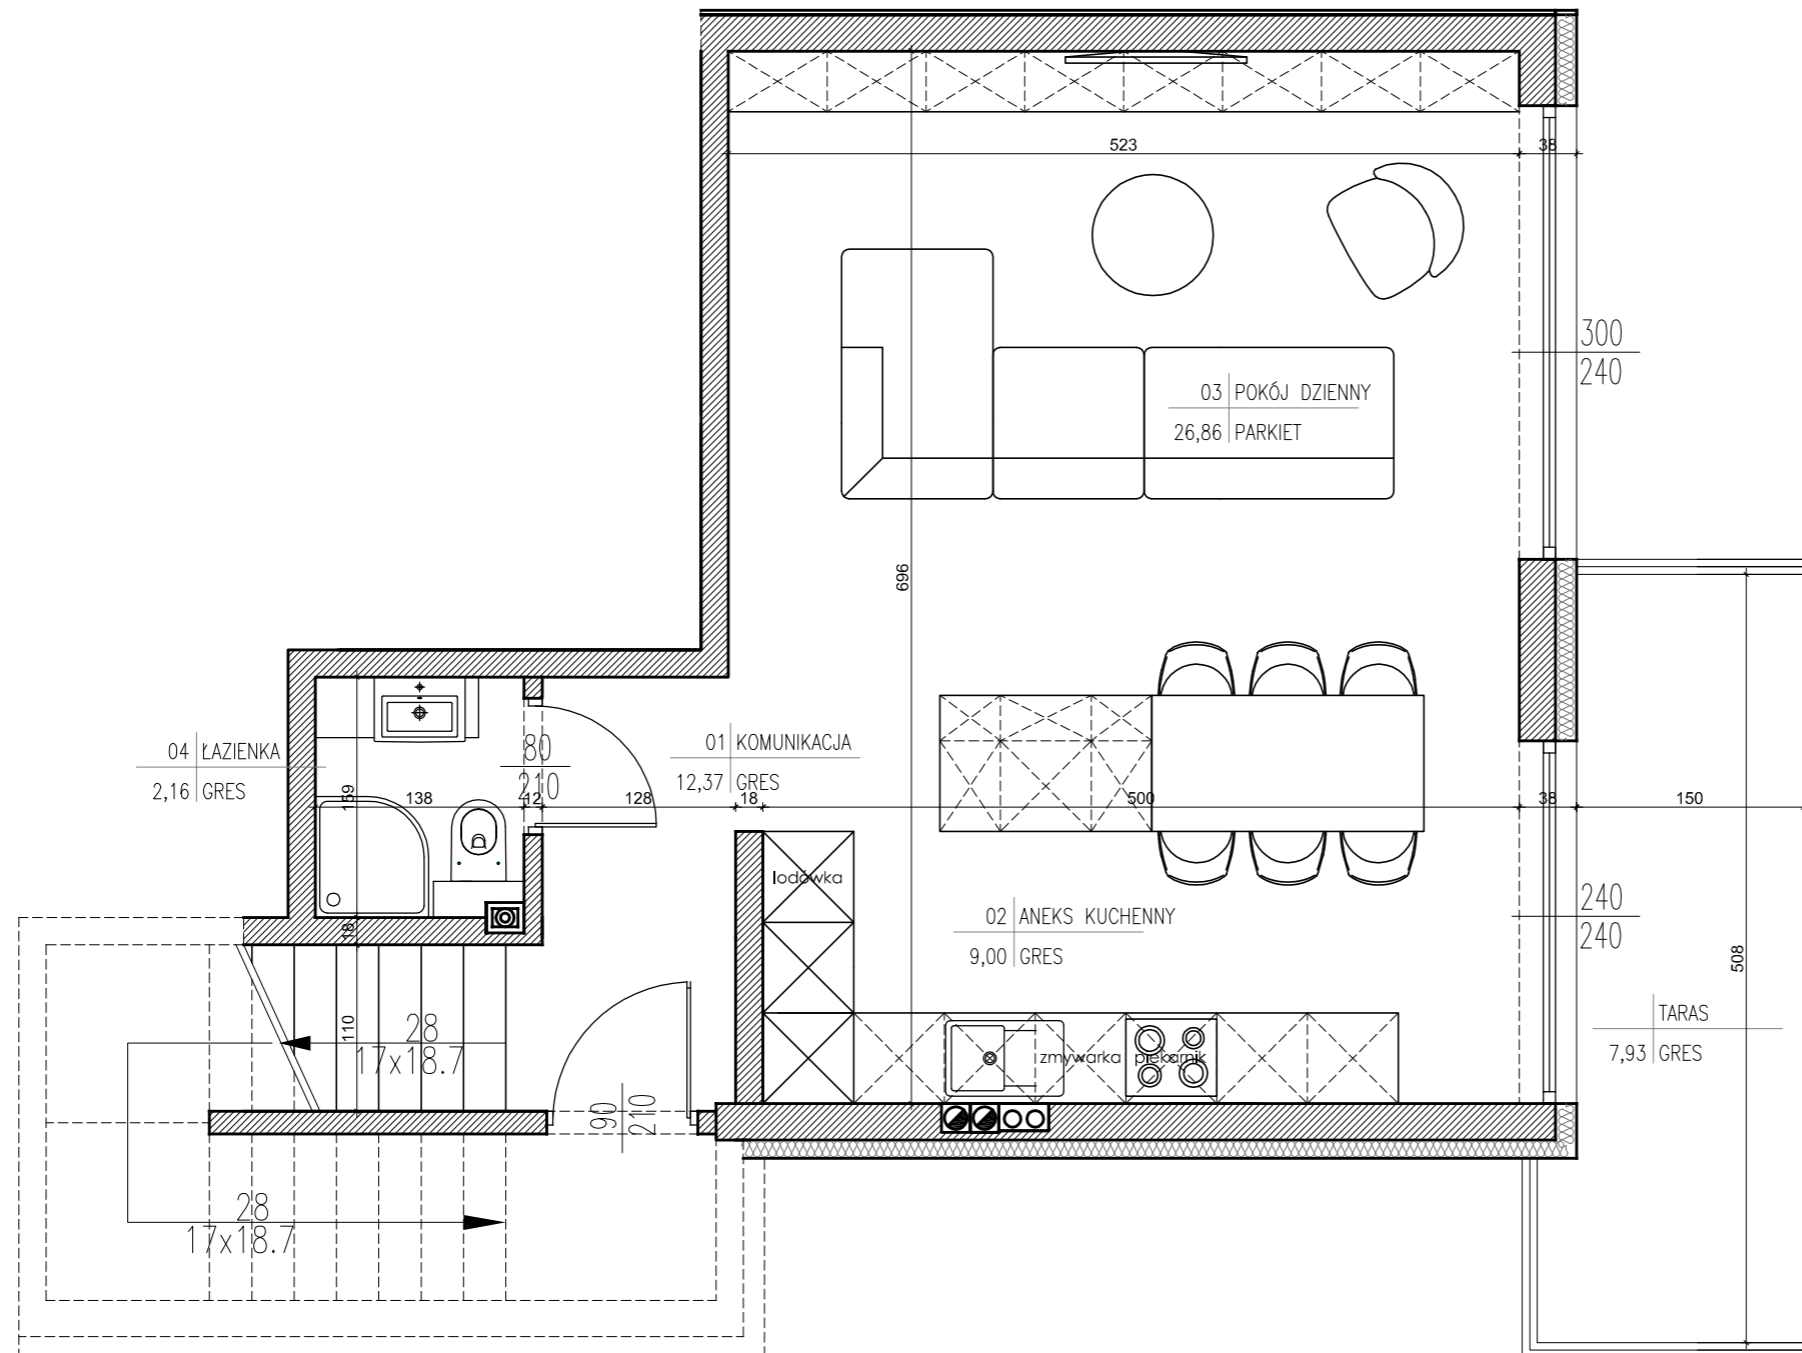

NR LOKALU	6
ILOŚĆ POMIESZCZEŃ	9
PIĘTRO	1+2
POW. UŻYTKOWA	120,61 m <sup>2</sup>
POW. TARASU	23,10 m <sup>2</sup>
POW. DACHU	79,62 m <sup>2</sup>

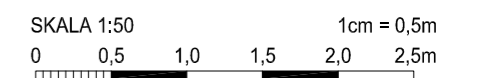


NINIEJSZA KARTA NIE STANOWI ZAŁĄCZNIKA DO UMOWY ANI OFERTY W ROZUMIENIU K.C.

WYMIARY URZĄDZENIA ORAZ INSTALACJE PODANO NA PODSTAWIE PROJEKTU BUDOWLANEGO, MOGĄ NASTĄPIĆ NIEZNACZNE ZMIANY W PROJEKCIE WYKONAWCZYM. PODANE WYMIARY I POWIERZCHNIE MIERZONO Z UWZGLĘDNIENIEM TYNKU O GRUBOŚCI 1CM.



OPRACOWANIE CHRONIONE USTAWĄ O PRAWIE AUTORSKIM I PRAWACH POKREWNYCH (DZ.U. NR 24/94 POZ.84 Z DNIA 4 LUTEGO1994R.)

Investor: **MTCM Z O.O. SP.K.**  
Ul. Poprawna 65a, 03-984, Warszawa  
NIP 9522177475 | REGON 369773443


Projekt: **Archinauci sp. z o.o.**  
00-716 Warszawa, ul. Bartycka 114, tel. 22 559 65 90

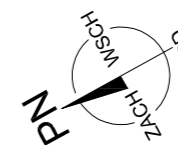

CZTERY BUDYNKI MIESZKALNE DWULOKALOWE  
W ZABUDOWIE BLIŹNIACZEJ ORAZ OSIEM  
SZAMB SZCZELNYCH NA DZ. NR EW. 31  
W OBREBIE 3-13-03 PRZY UL. KOBRYŃSKIEJ  
W WARSZAWIE - DZ. WAWER

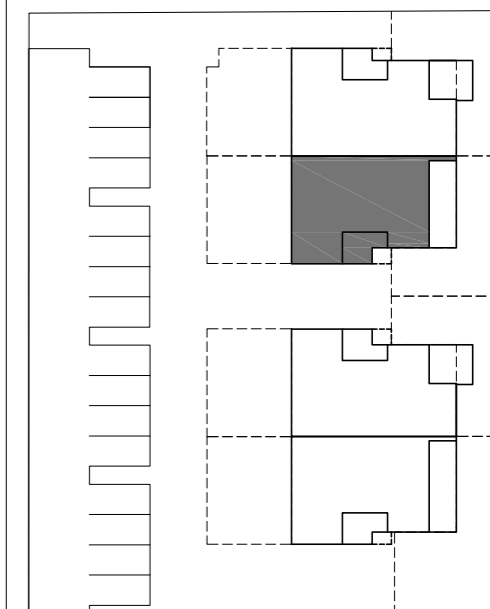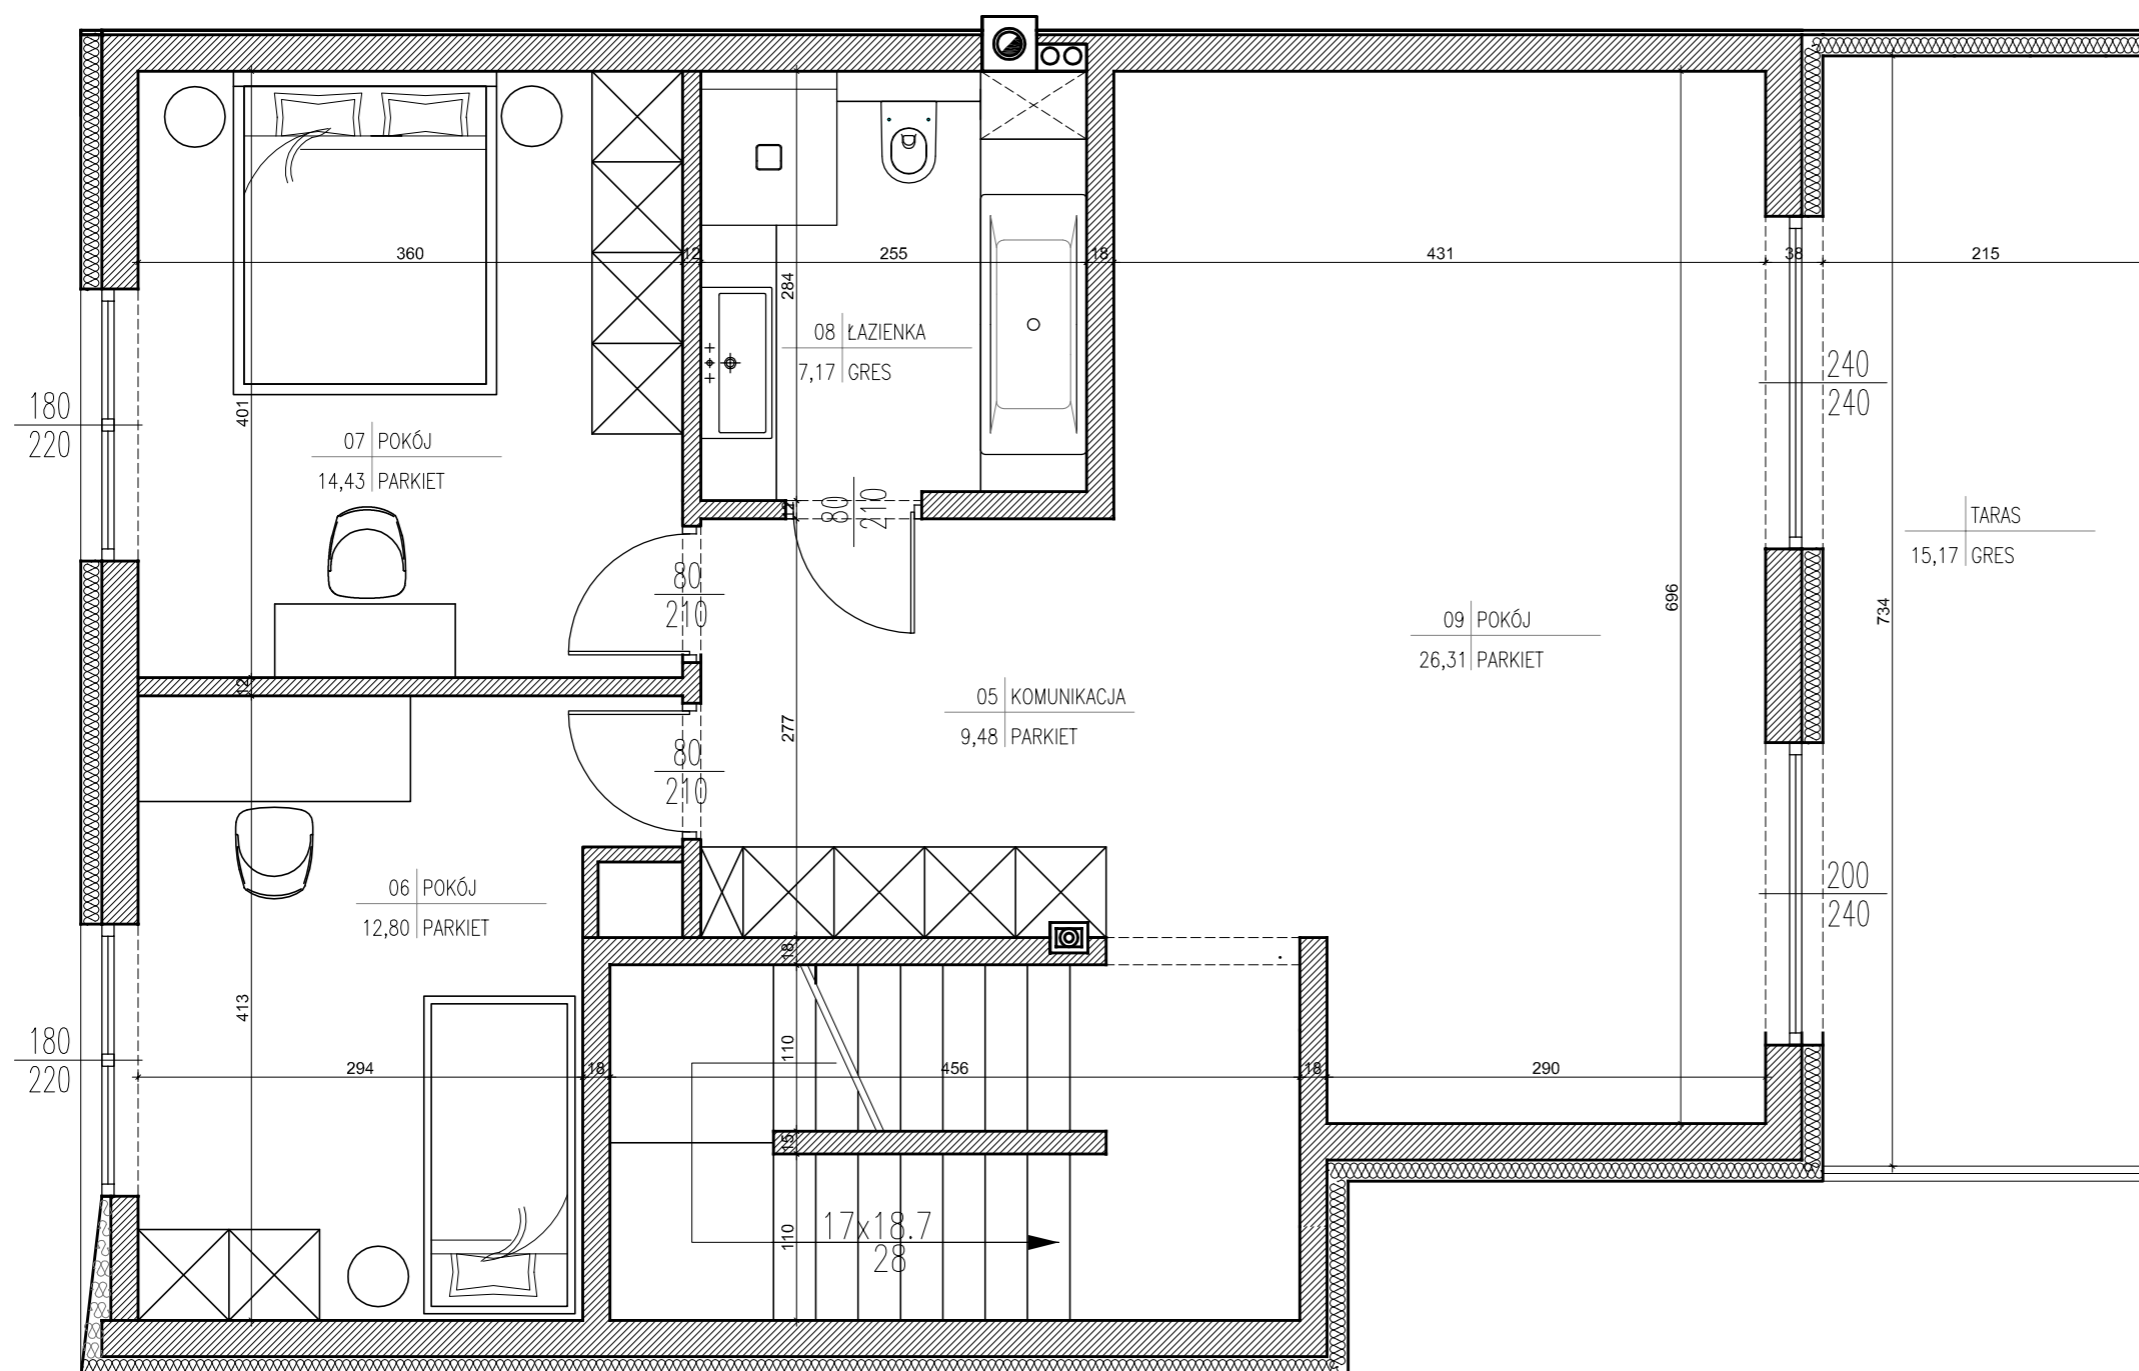

NR LOKALU	6
ILOŚĆ POMIESZCZEŃ	9
PIĘTRO	1+2
POW. UŻYTKOWA	120,61 m <sup>2</sup>
POW. TARASU	23,10 m <sup>2</sup>
POW. DACHU	79,62 m <sup>2</sup>

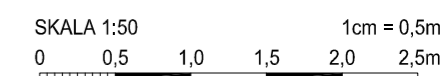

NINIEJSZA KARTA NIE STANOWI ZAŁĄCZNIKA DO UMOWY ANI OFERTY W ROZUMIENIU K.C.

WYMIARY URZĄDZENIA ORAZ INSTALACJE PODANO NA PODSTAWIE PROJEKTU BUDOWLANEGO, MOGĄ NASTĄPIĆ NIEZNACZNE ZMIANY W PROJEKCIE WYKONAWCZYM. PODANE WYMIARY I POWIERZCHNIE MIERZONO Z UWZGLĘDNIENIEM TYNKU O GRUBOŚCI 1CM.

OPRACOWANIE CHRONIONE USTAWĄ O PRAWIE AUTORSKIM I PRAWACH POKREWNYCH (DZ.U. NR 24/94 POZ.84 Z DNIA 4 LUTEGO1994R.)

Investor: **MTCM Z O.O. SP.K.**  
Ul. Poprawna 65a, 03-984, Warszawa  
NIP 9522177475 | REGON 369773443

Projekt: **Archinauci sp. z o.o.**  
00-716 Warszawa, ul. Bartycka 114, tel. 22 559 65 90